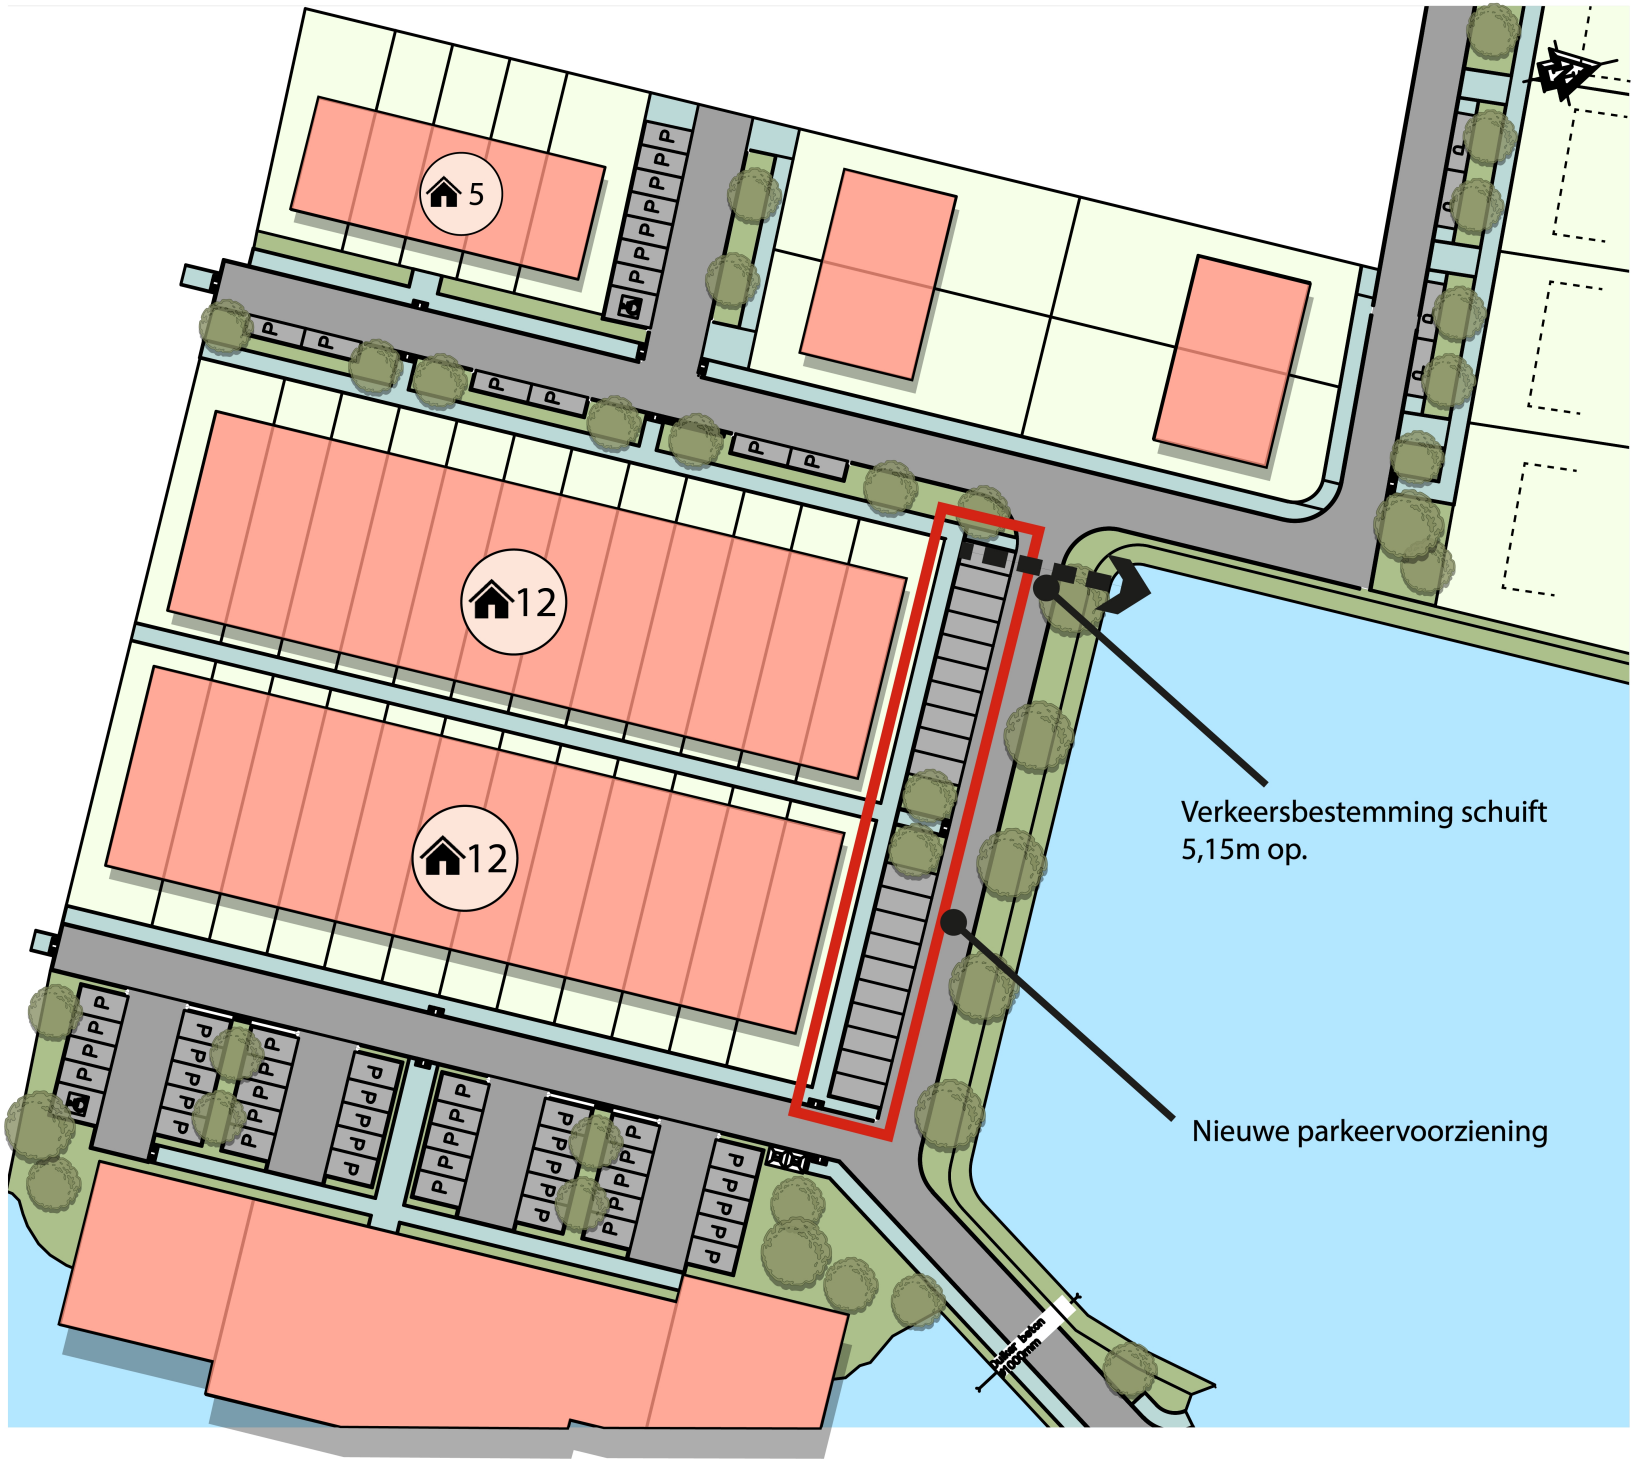

5
12
12
Verkeersbestemming schuift
5,15m op.
Nieuwe parkeervoorziening